
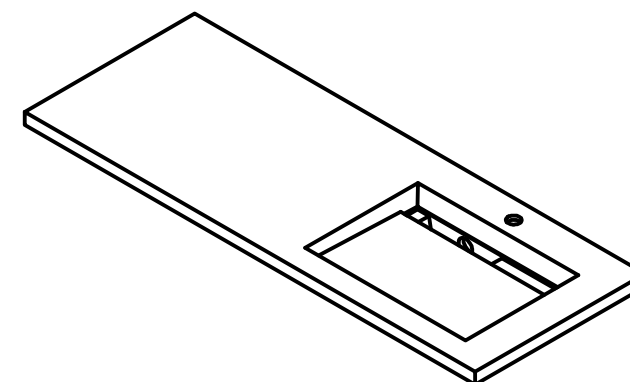
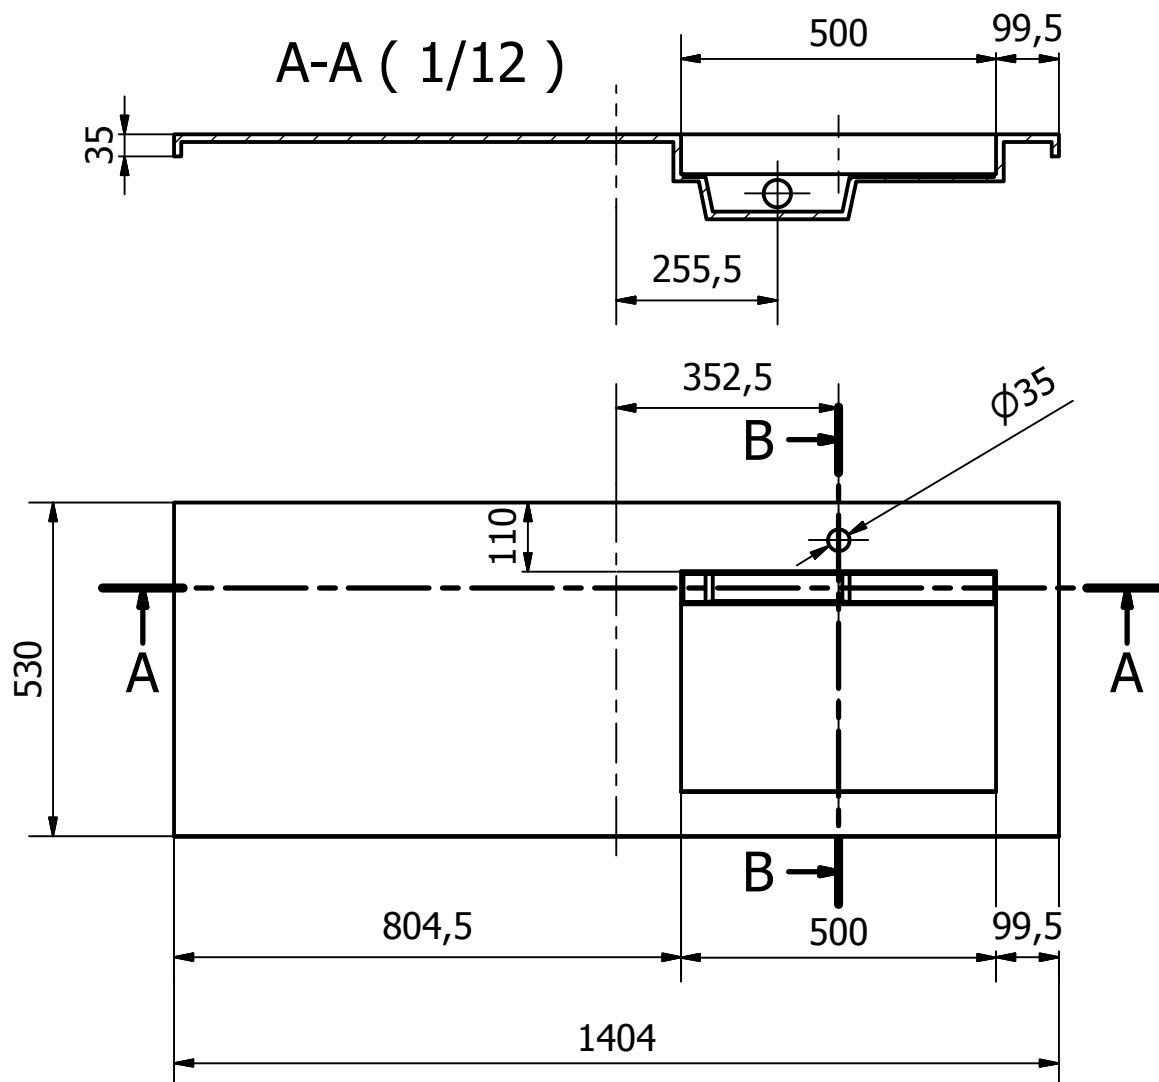


B-B (1/12)

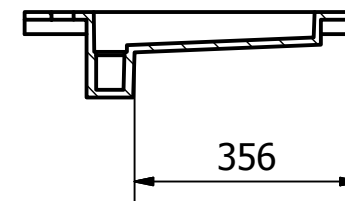

Group Nivelles N.V.
Ambachtsweg 14
3890 Gingelom
Tel: +32 (0) 11 68 96 68
Fax: +32 (0) 11 68 50 86
E-mail: info@groupnivelles.com

**GROUP
NIVELLES**

PROJECT:ML.SS.1400.1R.VU	Tol: ISO-2768-C	Datum: 27/04/2016	A4
Omschrijving:Millesime 140cm 1R	Tekenaar: Roel	Materiaal:	Schaal: 1/12
Goedkeuring:	Tekening:ML.SS.1400.1R.VU.dwg	Rev.1	